


Dichiarazione protocollo n. GR0014394 del 7/1/2025 Planimetria di u.i.u. in Comune di Follonica Via Dell'industria civ. 14	
Identificativi Catastali: Sezione: Foglio: Particella: Subalterno:	Compilata da: Iscritto all'albo: Geometri Prov. Grosseto N.

1 Scala 1:200

INT

PIANO PRIMO H = 3,00

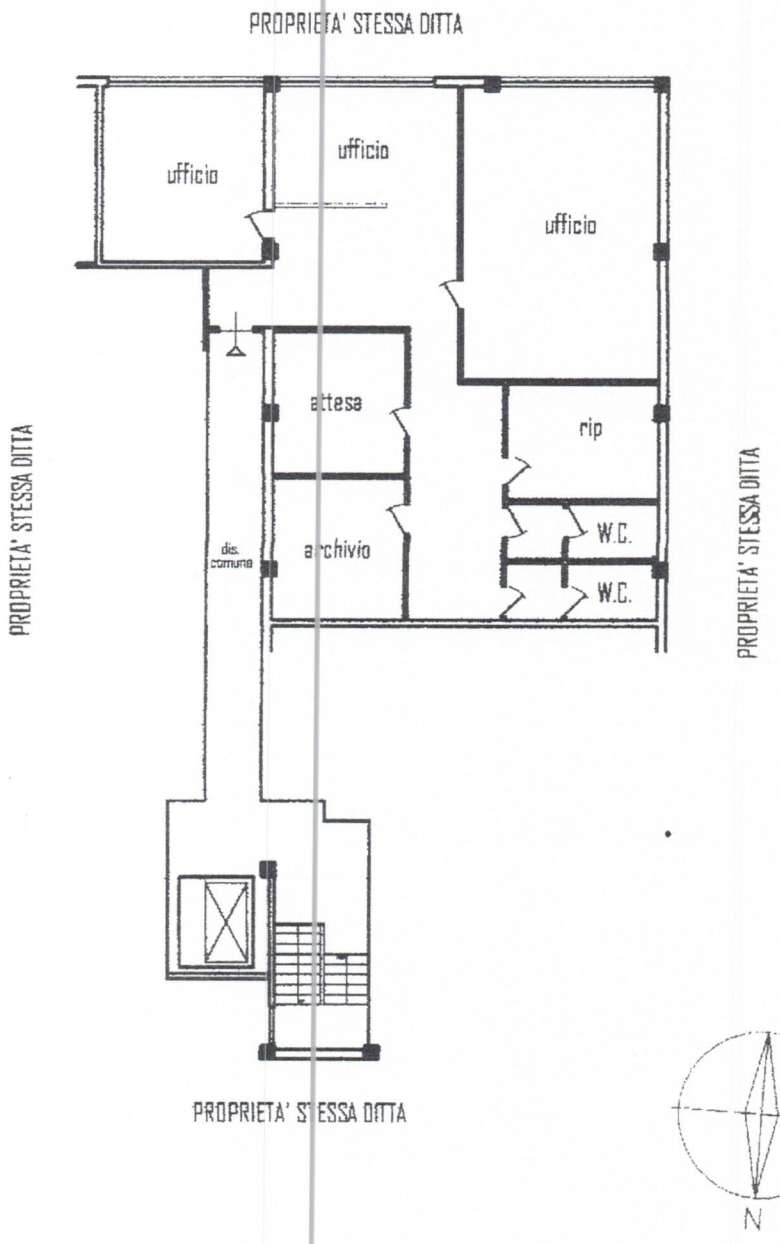

Catasto dei Fabbricati - Situazione al 10/02/2025 - Comune di FOLLONICA (D656) - Foglio 277 Particella 4 Subalterno 14
 VIA DELL'INDUSTRIA 14